



ΕΦΗΜΕΡΙΣ ΤΗΣ ΚΥΒΕΡΝΗΣΕΩΣ

ΤΗΣ ΕΛΛΗΝΙΚΗΣ ΔΗΜΟΚΡΑΤΙΑΣ

ΤΕΥΧΟΣ ΤΕΤΑΡΤΟ **Αρ. Φύλλου 354**

2 Μαΐου 2002

ΠΕΡΙΕΧΟΜΕΝΑ

ΑΠΟΦΑΣΕΙΣ

Αναγκαστική απαλλοτρίωση ακινήτων που απαιτούνται για την κατασκευή του ισόπεδου κόμβου Ριζών στη ΧΘ 25+ 397 του τμήματος Λούτσας Λυγιάς Πρέβεζας της παραλιακής Ε.Ο. Ηγουμενίτσας - Πρέβεζας του Δημοτικού διαμερίσματος Ριζών στην περιοχή του Δήμου Ζαλόγγου στο Νομό Πρέβεζας 1

Διόρθωση Ασυμφωνίας σχεδίου πόλης Ωρεών στο ΟΤ 61α 2

ΑΠΟΦΑΣΕΙΣ

Αριθ. 373 (1)

Αναγκαστική απαλλοτρίωση ακινήτων που απαιτούνται για την κατασκευή του ισόπεδου κόμβου Ριζών στη ΧΘ 25+ 397 του τμήματος Λούτσας Λυγιάς Πρέβεζας της παραλιακής Ε.Ο. Ηγουμενίτσας - Πρέβεζας του Δημοτικού διαμερίσματος Ριζών στην περιοχή του Δήμου Ζαλόγγου στο Νομό Πρέβεζας.

Ο ΓΕΝΙΚΟΣ ΓΡΑΜΜΑΤΕΑΣ ΠΕΡΙΦΕΡΕΙΑΣ ΗΠΕΙΡΟΥ

Έχοντας υπόψη:

1. Τις διατάξεις του Ν. 2882/2.2.2001 «Κώδικας αναγκαστικών απαλλοτριώσεων ακινήτων».

2. Τις διατάξεις του άρθρου 23 του Δ/τος της 25.11.29 «περί κωδικοποιήσεως των περί κατασκευής και συντηρήσεως οδών κειμένων διατάξεων».

3. Την αριθ. 456/31.1.2002 ΦΕΚ 159/Δ΄/1.3.2002 απόφαση του Γενικού Γραμματέα της Περιφέρειας Ηπείρου για εφαρμογή του άρθρου 1 του Ν. 653/1977 στην παραπάνω απαλλοτρίωση.

4. Την αριθ. ΑΠ 111994/8.12.98 ΓΔΠ/ΥΠΕΧΩΔΕ με την οποία εγκρίνονται οι όροι των περιβαλλοντικών επιπτώσεων, αποφασίζουμε:

Κηρύσσουμε την αναγκαστική απαλλοτρίωση, για λόγους Δημόσιας ωφέλειας και ειδικότερα για την κατασκευή του ισόπεδου κόμβου ΡΙΖΩΝ στην ΧΘ 25+397 του τμήματος Λούτσας - Λυγιάς Πρέβεζας της παραλιακής Ε.Ο. Ηγουμενίτσας - Πρέβεζας του Δημοτικού Διαμερίσματος Ριζών στην περιοχή του Δήμου Ζαλόγγου Νομού Πρέβεζας έκτασης συνολικού εμβαδού 3.610 τ.μ. και εικονίζεται στο από 23.11.2000, με αριθ. Κ1 και με κλίμακα 1:500 κτηματολογικό διάγραμμα και στον αντίστοιχο κτηματολογικό πίνακα της ΔΕΚΕ Περιφέρειας Ηπείρου το οποίο έχουν συντάξει στις 23.11.2000 οι1) Ιωάννης Παπαϊωάννου, Πολιτικός Μηχανικός και 2) Αθανάσιος Καραβίδας, Αγρονόμος Τοπογράφος - Μηχανικός και έχει θεωρήσει ο Δ/ντής της ΔΕΚΕ Ευάγγελος Μπάτσος Τοπογράφος - Μηχανικός στις 5.12.2000.

Στην έκταση που απαλλοτρώνεται προβάλλουν δικαιώπατα κυριότητας οι:

1) Δήμος Ζαλόγγου Νομού Πρέβεζας και 2) Δημήτριος Λάμπης του Σωτηρίου.

Η απαλλοτρίωση κηρύσσεται υπέρ του Δημοσίου και με δαπάνη α) του Δημοσίου και β) των ωφελούμενων παρόδιων ιδιοκτητών και θα αντιμετωπισθεί από τις πιστώσεις της ΣΑΕΠ 0181/2 έργο 2118562.

Η απόφαση αυτή να δημοσιευθεί στην Εφημερίδα της Κυβερνήσεως.

Πρέβεζα, 1 Απριλίου 2002

Ο Γενικός Γραμματέας Περιφέρειας
ΠΑΥΛΟΣ ΠΑΠΑΔΟΠΟΥΛΟΣ

ΕΛΛΗΝΙΚΗ ΔΗΜΟΚΡΑΤΙΑ
ΠΕΡΙΦΕΡΕΙΑ ΗΠΕΙΡΟΥ
Δ.Ε.Κ.Ε.

ΕΡΓΟ: 9471603 Δ.Ε. ΠΑΡΑΛΙΑΚΗ ΟΔΟΣ ΗΓΟΥΜΕΝΙΤΣΑΣ - ΠΡΕΒΕΖΑΣ
ΚΑΤΑΣΚΕΥΗ ΚΟΜΒΩΝ ΣΤΟ ΤΜΗΜΑ ΛΟΥΤΣΑ - ΠΡΕΒΕΖΑ
ΤΗΣ ΕΘΝΙΚΗΣ ΟΔΟΥ ΗΓΟΥΜΕΝΙΤΣΑΣ - ΠΡΕΒΕΖΑΣ

ΕΡΓΟΛΑΒΙΑ: ΚΑΤΑΣΚΕΥΗ ΚΟΜΒΩΝ ΣΤΙΣ Χ.Θ. 21+600, 25+440, 28+550, 37+000
ΤΟΥ ΤΜΗΜΑΤΟΣ ΛΟΥΤΣΑ - ΠΡΕΒΕΖΑ ΤΗΣ ΠΑΡΑΛΙΑΚΗΣ
ΕΘΝΙΚΗΣ ΟΔΟΥ ΗΓΟΥΜΕΝΙΤΣΑΣ - ΠΡΕΒΕΖΑΣ

ΠΡΟΫΠΟΛΟΓΙΣΜΟΣ: 600.000.000 δρχ

ΑΝΑΔΟΧΟΣ: Κ/ΞΙΑ ΙΩΑΝΝΟΥ ΠΑΠΑΪΩΑΝΝΟΥ Ε.Δ.Ε.
ΚΑΙ ΧΡΗΣΤΟΥ ΑΛΕΞΙΟΥ Ε.Δ.Ε.

ΚΤΗΜΑΤΟΛΟΓΙΚΟΣ ΠΙΝΑΚΑΣ

ΙΣΟΠΕΔΟΥ ΚΟΜΒΟΥ ΡΙΖΩΝ ΣΤΗ Χ.Θ. 25+397
ΤΟΥ ΤΜΗΜΑΤΟΣ ΛΟΥΤΣΑΣ-ΛΥΓΙΑΣ-ΠΡΕΒΕΖΑΣ
ΤΗΣ ΠΑΡΑΛΙΑΚΗΣ ΕΘΝΙΚΗΣ ΟΔΟΥ ΗΓΟΥΜΕΝΙΤΣΑΣ - ΠΡΕΒΕΖΑΣ

ΑΡΙΘΜΟΣ ΣΧΕΔΙΟΥ: Κ Π

Η επιβλέπουσα

Ιωάννινα 23-11- 2000
Οι συντάξαντες

ΘΕΩΡΕΙΤΑΙ
2-12-2000

Τοπογράφος μηχανικός

1. Ιωάννης Παπαιωάννου
Πολιτικός Μηχανικός

2. Αθανάσιος Καραβίδας
Αγρονόμος-Τοπογράφος Μηχανικός

ΕΛΛΗΝΙΚΗ ΔΗΜΟΚΡΑΤΙΑ
ΥΠΟΥΡΓΕΙΟ ΠΕ.ΧΩ.ΔΕ

ΚΤΗ

Καταμερισμού μεταξύ
για την κατασκευή (Διάνοιξ
Ηγουμενίτσας – Πρέβεζα
Ο πίνακας έχει
1. Του Ν. Δ/τος 797/71 ΦΕΚ
ισχύουν με τις διατάξε
άρθρου 1 του Ν 653/77

ΑΡΙΘΜΟΣ ΙΔΙΟΚΤΗΣΙΑΣ	ΣΤΟΙΧΕΙΑ ΦΕΡΟΜΕΝΩΝ ΙΔΙΟΚΤΗΤΩΝ			ΔΙΚΑΙΩΜΑΤΑ ΣΕ ΕΠΙΜΕΡΟ — ΑΠΑΛΛΟΤΡΙΟΥΜΕΝΗ ΕΚΤΑΣΗ ΚΑΘΕ ΙΔΙΟΚΤΗΣΙΑΣ			ΕΠΙΚΕΙΜΕΝΑ ΣΤΙΣ ΑΠΑΛΛΟΤΡΙΟΥ — ΚΤΙΣΜΑΤΑ		
	ΟΝΟΜΑΤΕΠΩΝΥΜΟ	ΟΝΟΜΑ ΠΑΤΕΡΑ Ή ΣΥΖΥΓΟΥ	ΔΙΕΥΘΥΝΣΗ ΚΑΤΟΙΚΙΑΣ	ΕΙΔΟΣ	ΠΕΡΙΜΕΤΡΙΚΑ ΟΡΙΑ	ΕΜΒΑΔΟΝ M^2	ΑΡΙΘΜΟΣ ΚΤΙΣΜΑΤΟΣ	ΕΙΔΟΣ ΚΑΙ ΠΟΙΟΤΗΤΑ ΚΑΤΑΣΚΕΥΗΣ	ΟΓΚΟΣ
1	2	3	4	5	6	7	8	9	10
1	Δήμος Ζαλόγγου Νομού Πρέβεζας	–	–	Βοσκότοπος	Ρ-Ρ8-Ρ2-Ρ3-Ρ2-Ρ9-Ρ8-Ρ	[illegible]	–	–	–
2	Δημήτριος Λάμπης	Σωτήριος	Ριζά Πρέβεζας	Αγρός Ξηρικός	Ρ3-Τ-Τ1-Τ2-Ν8-Ν1-Τ3-Ρ6-Ρ5-Ρ4-Ρ3	2254	α / β	Ελιές μικρές τεμ / Ελιές μεγάλες "	23 / 2
3	Δήμος Ζαλόγγου Νομού Πρέβεζας	–	–	Βοσκότοπος	Τ1-Ζ-Ν10-Ν9-Τ2-Τ1	1212			
			Σύνολο			3610			
					Έλεγχος		Στήλη (7) = Στήλη		
							3610 =		397,8

σελίδα 1 από 1


ΚΤΗΜΑΤΟΛΟΓΙΚΟΣ ΠΙΝΑΚΑΣ

...σμού μεταξύ Δημοσίου και παρόδιων ιδιοκτητών της αποζημίωσης ακινήτων που είναι αναγκαία να απαλλοτριωθούν ...τασκευή (διάνοιξη) του υψηλού ρεύματος στη ΧΘ 25+397 του τμήματος Μόρφη-Λούτσας-Λυγιάς-Πρέβεζας της παραλιακής Εθνικής οδού ...τσας-Πρέβεζας. Αφετηρία οτοσο Κόμβος Πόρπας της εγκεκριμένης μελέτης έτους 1971 από το Υπουργείο Δημοσίων Έργων. ...ίνακας έχει συνταχθεί με βάσει το κτηματολόγιο διάγραμμα με ημερομηνία 23 ΝΟΕ 2000 και με βάσει τις κείμενες διατάξεις: ...τος 797/71 ΦΕΚ 1/1-1-1971" για αναγκαστικές απαλλοτριώσεις" 2. Του Ν. 653/77 Φ.Ε.Κ 214/5-8-1977 όπως έχουν τροποποιηθεί και με τις διατάξεις του Ν. 947/79 ΦΕΚ 169/26-7-79 και του Ν 960/79 Φ.Ε.Κ 194/25-8-79 3. Του π. Δ/τος 929/79 εκτελεστικού του του Ν 653/77 4. Του Ν. 1349/83 Φ.Ε.Κ 52/25-4-83


...ΕΠΙΜΕΡΟΥΣ ΙΔΙΟΚΤΗΣΙΕΣ ΓΙΑ ΕΜΒΑΔΑ ΚΑΙ ΕΠΙΚΕΙΜΕΝΑ.										ΥΠΟΧΡΕΩΣΕΙΣ					ΠΑΡΑΤΗΡΗΣΕΙΣ
...ΤΙΣ ΑΠΑΛΛΟΤΡΙΟΥΜΕΝΕΣ ΕΚΤΑΣΕΙΣ ΜΕ ΥΠΟΧΡΕΟ ΤΟ ΔΗΜΟΣΙΟ					ΚΑΤΑΜΕΡΙΣΜΟΣ ΤΗΣ ΑΠΟΖΗΜΙΩΣΗΣ ΜΕΤΑΞΥ ΠΑΡΟΔΙΩΝ Κ ΔΗΜΟΣΙΟΥ										
...ΙΑΤΑ		ΛΟΙΠΑ ΕΠΙΚΕΙΜΕΝΑ			Το μισό της έκτασης που απομένει μετά την απαλλοτρίωση ή η ένδειξη ότι είναι μεγαλύτερο του αθροίσματος των υποχρεώσεων M^2	Περιμετρικά όρια των επί μέρους εκτάσεων της απαλλοτριούμενης ιδιοκτησίας	Εμβαδά που βαρύνουν τον ιδιοκτήτη αυτοαποζημίωση ή το Δημόσιο όταν συντρέχει η περίπτωση περ. ορισμού άρθ. Ε/2 M^2	Εμβαδά που βαρύνουν τρίτους παρόδιους και το Δημόσιο μετά την εξάντληση των υποχρεώσεων των παρόδιων ιδιοκτητών	Υπόχρεος ιδιοκτησίας	Είδος	Περιμετρικά όρια	Εμβαδόν	Αριθμός δικαιούχου ιδιοκτησίας	Έλεγχος σε προς τη μέγιστη θεωρητικά δυνατή επιβάρυνση κάθε παρόδιας ιδιοκτησίας	
...ητα ...σκευής	Όγκος	Είδος και περιγραφή	Κατηγορία ποιότητα	Ποσότητα											
	10	11	12	13	14	15	16	17	18	19	20	21	22	23	24
					> 144	P8-P9-P10-P11-P1	46,60		ΑΥΤ						
						P12-P13-P14-P2	[illegible]	6,90	ΔΗΜ						
						P-P1-P5-P6-P		90,50	2						
...ές τεμ.	23				347 > 346,25	P4-T8-T5-P5-P4	346,25		ΑΥΤ	Βοσκότοπος	P-P1-P5-P6-P	90,50	1		
...ίλες η	2					T-T6-T28-N21-N7		1907,75	ΔΗΜ						
						T3-P6-P5-T5-									
						T4-P4-P3-T...									
					> 1212	T1-Σ-N20-N21		1212,00	ΔΗΜ						
						-T2-T1									
							392,85	3217,15							

) = Στήλη (16) + Στήλη (17)

= 392,85 + 3217,15 = 3610

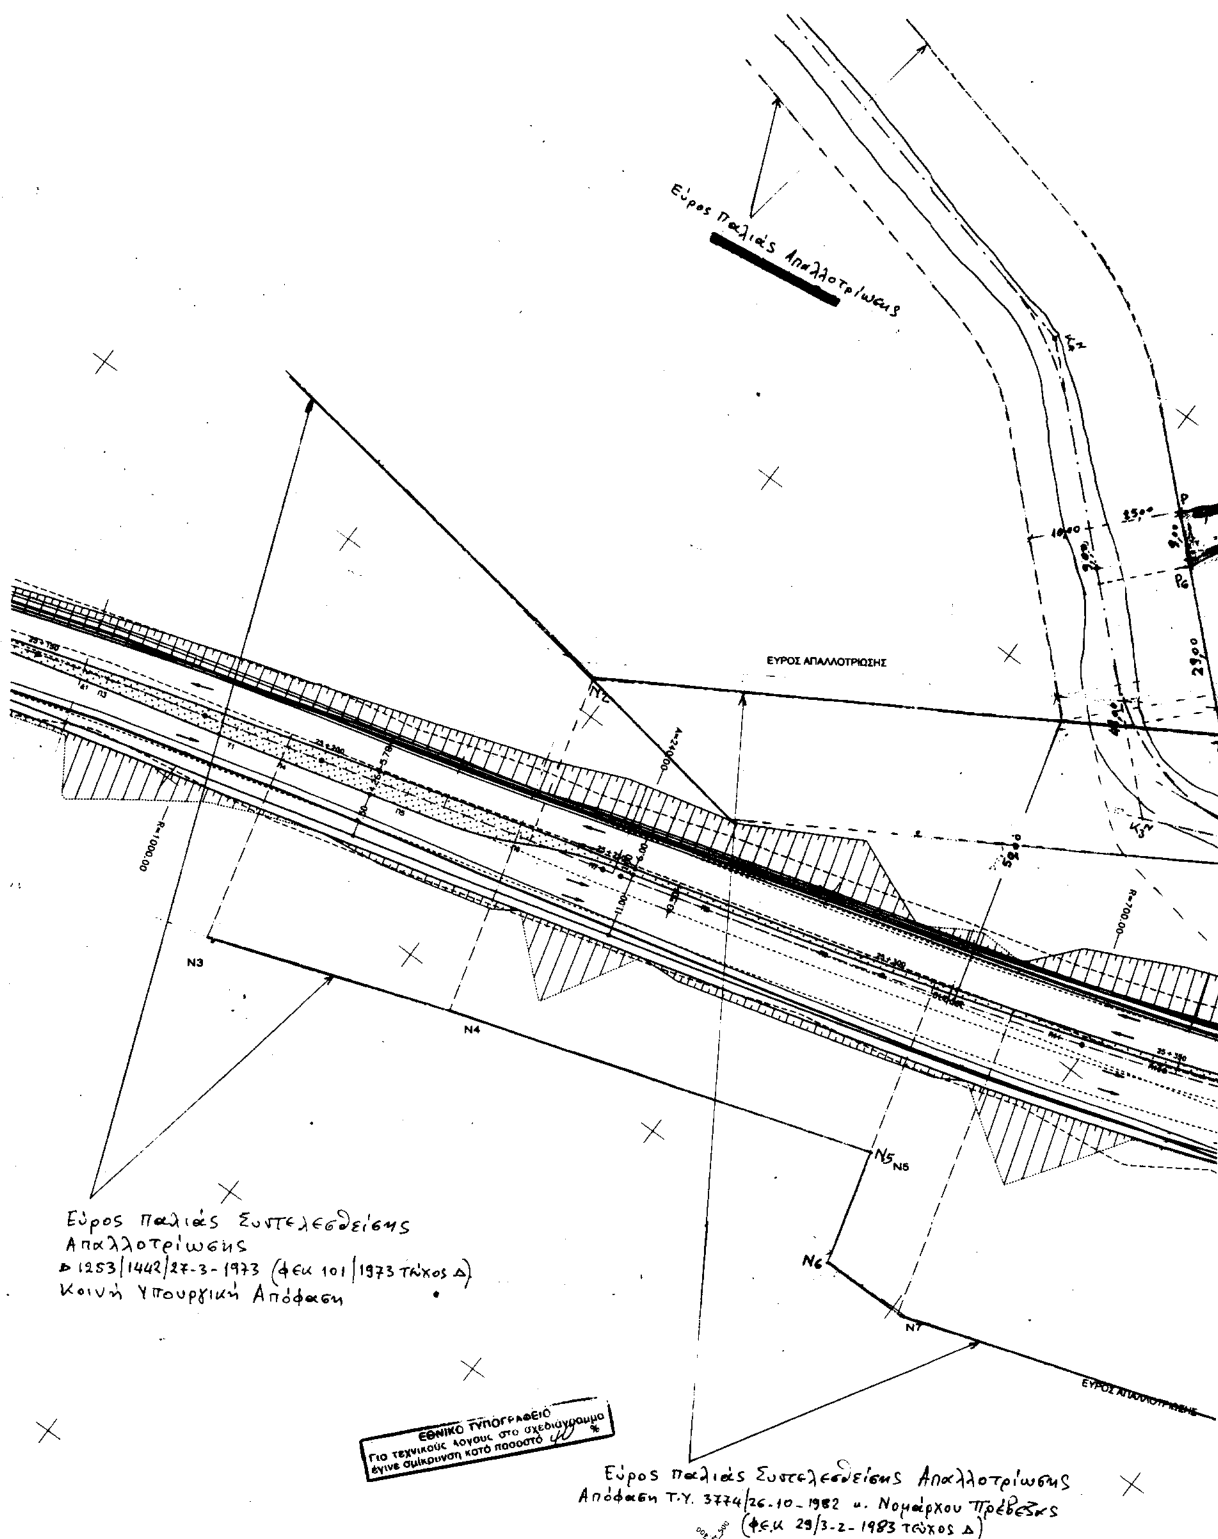

Εύρος Παλιάς Απαλλοτρίωσης
ΕΥΡΟΣ ΑΠΑΛΛΟΤΡΙΩΣΗΣ
N3
N4
N5
N6
N7
ΕΥΡΟΣ ΑΠΑΛΛΟΤΡΙΩΣΗΣ
Εύρος παλιάς Συντελεσθείσης
Απαλλοτρίωσης
Δ 1253/1442/27-3-1973 (ΦΕΚ 101/1973 τεύχος Δ)
Κοινή Υπουργική Απόφαση
Εύρος παλιάς Συντελεσθείσης Απαλλοτρίωσης
Απόφαση Τ.Υ. 3774/26-10-1982 κ. Νομάρχου Πρέβεζας
(Φ.Ε.Κ 29/3-2-1983 τεύχος Δ)

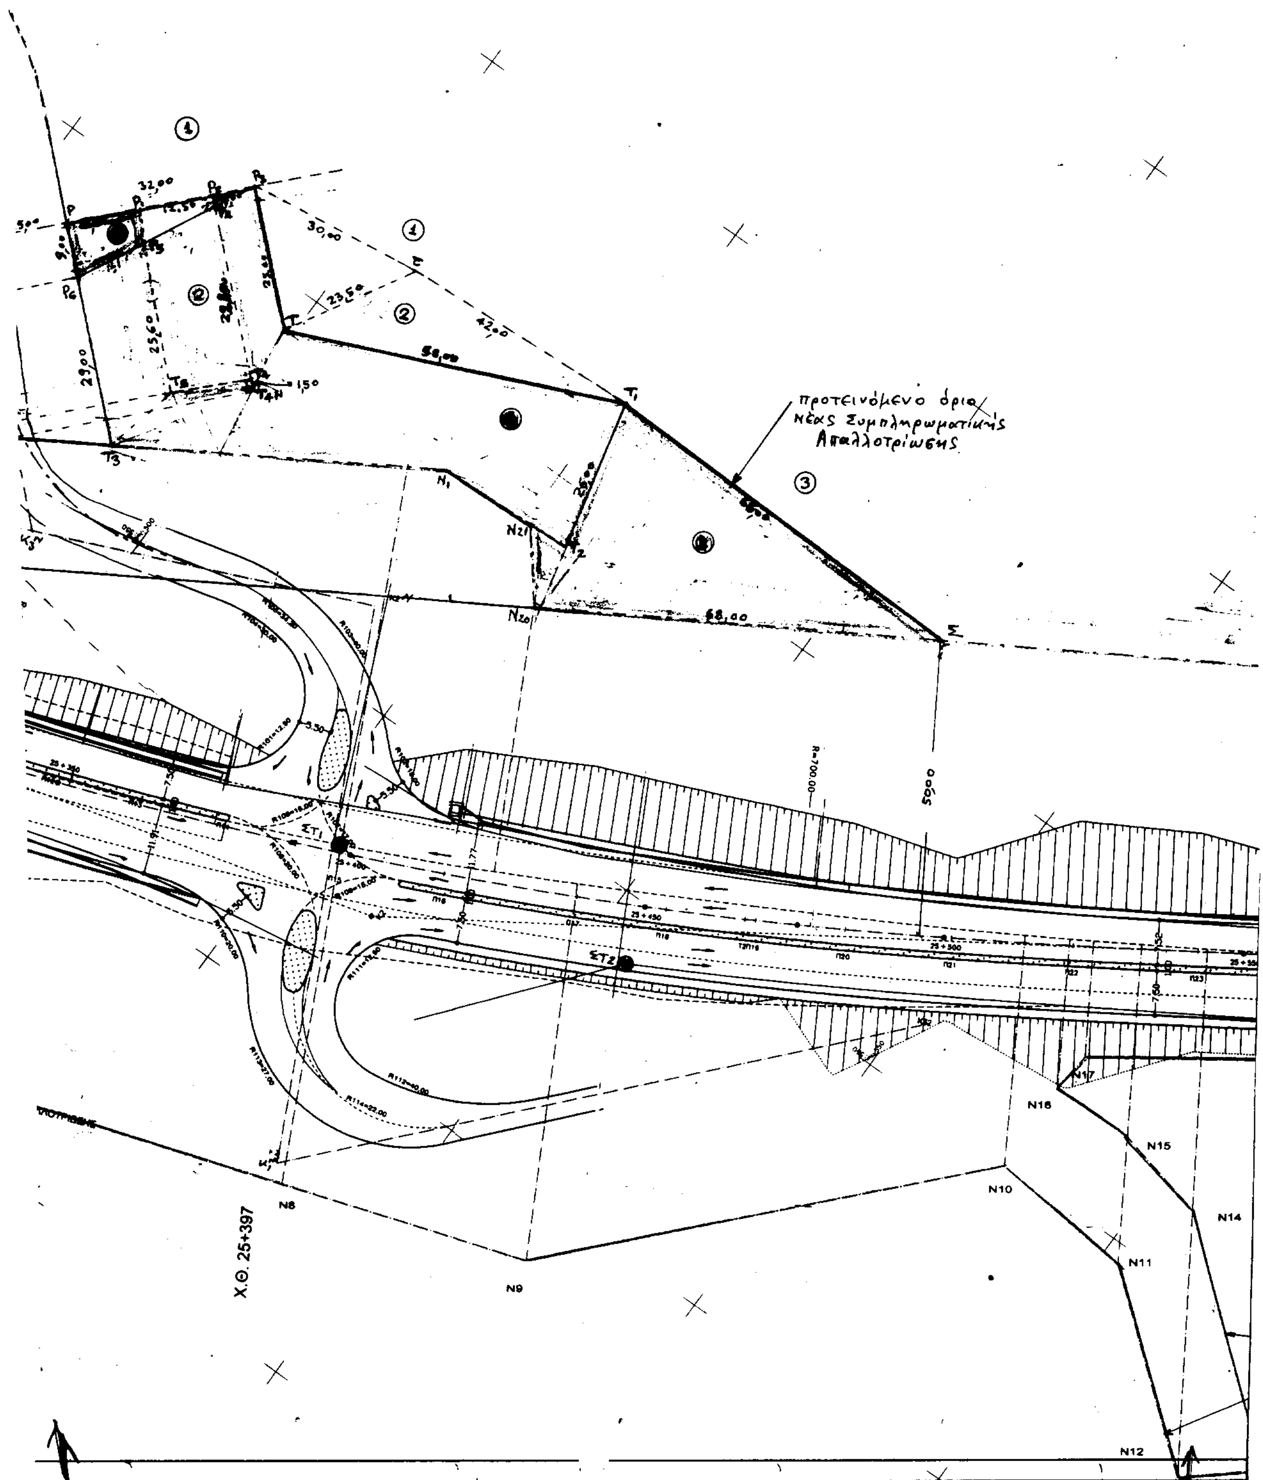
προτεινόμενο όριο
νέας Συμπληρωματικής
Απαλλοτρίωσης
Χ.Θ. 25+397
N8
N9
N10
N11
N12
N14
N15
N16
N17
N20
N21

Υ Π Ο Μ Ν Η Μ Α

1. Αφετηρία χιλιομέτρησης: Είναι το ΧΘ 0+000 (Κόμβος Πάργας) της εγκεκριμένης από το Υπουργείο Δημοσίων Έργων μελέτης οδοποιίας έτους 1971 του τμήματος Μόρφη - Λούτσα - Πρέβεζα της Παραλιακής Εθνικής οδού Ηγουμενίτσας - Πρέβεζας. Η μελέτη είχε εκπονηθεί από το τεχνικό Γραφείο Χάρη Ραζή.

2. Οδός: Είναι ο κόμβος Ριζών της Παραλιακής Εθνικής οδού Ηγ/τσας - Πρέβεζας και αφορά την σύνδεση της Επαρχιακής οδού Ριζών - Λυγιάς με την Εθνική οδό.


3. Γραμμή παλιάς απαλλοτρίωσης (πράσινο χρώμα)

4. Εμβαδόν απαλλοτριωτέας έκτασης 3610 M^2

5. Θέση ακινήτων: Ευρίσκονται στο Δημοτικό Διαμέρισμα Ριζών του Δήμου Ζαλόγγου του Νομού Πρέβεζας.

6. Κόκκινο Χρώμα: Επιβάρυνση Παροδίων Ιδιοκτητών.

7. Πράσινο Χρώμα: Επιβάρυνση Δημοσίου.

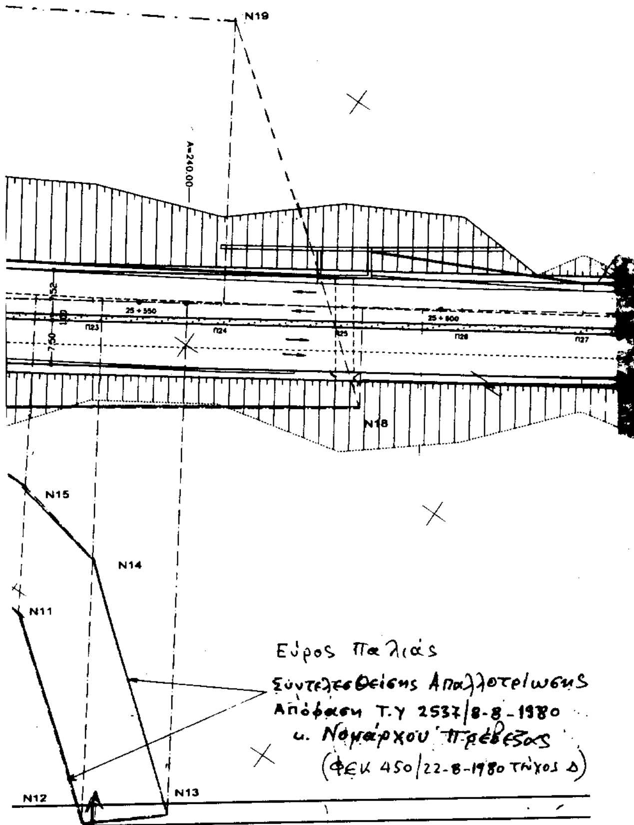

ΕΛΛΗΝΙΚΗ ΔΗΜΟΚΡΑΤΙΑ
ΠΕΡΙΦΕΡΕΙΑ ΗΠΕΙΡΟΥ
Δ.Ε.Κ.Ε.

ΕΡΓΟ: 9471603 Δ.Ε. ΠΑΡΑΛΙΑΚΗ ΟΔΟΣ ΗΓΟΥΜΕΝΙΤΣΑΣ - ΠΡΕΒΕΖΑΣ
ΚΑΤΑΣΚΕΥΗ ΚΟΜΒΩΝ ΣΤΟ ΤΜΗΜΑ ΛΟΥΤΣΑ - ΠΡΕΒΕΖΑ
ΤΗΣ ΕΘΝΙΚΗΣ ΟΔΟΥ ΗΓΟΥΜΕΝΙΤΣΑΣ - ΠΡΕΒΕΖΑΣ

ΕΡΓΟΛΑΒΙΑ: ΚΑΤΑΣΚΕΥΗ ΚΟΜΒΩΝ ΣΤΙΣ Χ.Θ. 21+600, 25+440, 28+550, 37+000
ΤΟΥ ΤΜΗΜΑΤΟΣ ΛΟΥΤΣΑ - ΠΡΕΒΕΖΑ ΤΗΣ ΠΑΡΑΛΙΑΚΗΣ
ΕΘΝΙΚΗΣ ΟΔΟΥ ΗΓΟΥΜΕΝΙΤΣΑΣ - ΠΡΕΒΕΖΑΣ

ΠΡΟΫΠΟΛΟΓΙΣΜΟΣ: 600.000.000 δρχ

...ΡΕΙΤΑΙ
5-12-2000
...ΔΕΚΕ

Η επιβλέπουσα

ΑΝΑΔΟΧΟΣ: Κ/ΞΙΑ ΙΩΑΝΝΟΥ Π... ΚΑΙ ΧΡΗΣΤΟΥ ...

Ειρήνη Παντού - Φρα...ούλη
τοπογράφος μηχανικός

ΕΥΑΓΓΕΛΟΣ ΜΠΑΤΣΟΣ
Τοπογράφος Μηχανικός

ΚΤΗΜΑΤΟΛΟΓΙΚΟ ΔΙΑΓΡΑΜΜΑ

Καταμερισμού μεταξύ Δημοσίου και παροδίων ιδιοκτητών της αποζημίωσης ακινήτων που είναι αναγκαία να απαλλοτριωθούν για την κατασκευή (Διάνοιξη) του ισοπέδου κόμβου Ριζών στη Χ.Θ 29+397 του τμήματος Λούτσας-Λυγιάς-Πρέβεζας της Παραλιακής Εθνικής Οδού Ηγ/τσας-Πρέβεζας.
Χ.Θ. 0+000 κόμβος Πάργας

ΚΛΙΜΑΚΑ: 1:500 ΑΡΙΘΜΟΣ ΣΧΕΔΙΟΥ: Κ 1

Συντάχθηκε με βάση τις διατάξεις των:
1) Του ν.δ/τος 797/71 ΦΕΚ 1/1-1-1971 "για αναγκαστικές απαλλοτριώσεις"
2) Του ν.653/77 ΦΕΚ 214/5-8-1977, όπως έχουν τροποποιηθεί και ισχύουν με τις διατάξεις του ν. 947/ 79 ΦΕΚ 169/27-7-1979 και του ν. 960/79 ΦΕΚ 194/25-8-79
3) Του π.δ/τος 929/79 ΦΕΚ 259/26-11-1979, εκτελεστικού του άρθρου 1 του ν.653/77

Ιωάννινα 23-11-2000
οι συντάξαντες

1. ... Π...
... Μηχανικός

2. Αθανάσιος Καραβίδας
Αγρονόμος Τοπογράφος Μηχανικός

Αριθ. 880 (2)

Διόρθωση Ασυμφωνίας σχεδίου πόλης Ωρεών στο ΟΤ 61α.

Ο ΝΟΜΑΡΧΗΣ ΕΥΒΟΙΑΣ

Έχοντας υπόψη:

1. Το από 25.7.1852 σχέδιο ρυμοτομίας Ωρεών:

2. Το ΠΔ 14383/ 24.1.1935 για τροποποίηση σχεδίου πόλης Ωρεών στο ΟΤ 61 για την δημιουργία δυο ΟΤ του 61α και 61.

3. Το ΠΔ 31536/22.1.1937 για τροποποίηση σχεδίου πόλης Ωρεών στο ΟΤ 61 για την δημιουργία ενός επί πλέον ΟΤ του υπ' αριθμ. 62.

4. Το ΠΔ 6317/29.5.38 για τροποποίηση σχεδίου πόλης Ωρεών στα ΟΤ 61, 61α και 62 για τον καθορισμό του άξονα της εθνικής οδού.

5. Το ΠΔ της 18/27/10.1925.

6. Την υπ' αριθμ. 52/01 απόφαση ΔΣ Ωρεών με την οποία αιτείται την διόρθωση ασυμφωνίας σχεδίου πόλης Ωρεών στο ΟΤ 61α.

7. Την υπ αρ. 2526/13.9.01 εισήγηση ΠΓ Ιστιαίας για διόρθωση ασυμφωνίας στο ΟΤ 61α του σχεδίου πόλης Ωρεών ώστε να εναρμονισθεί το ΟΤ αυτό με την πραγματική κατάσταση.

8. Την 2274/26.3.02 εισήγηση Δ/νσης ΧΟΠ ΝΑ Εύβοιας προς το ΣΧΟΠ Εύβοιας.

7. 8. Την 1η/4ου/27.3.02 γνωμοδότηση ΣΧΟΠ Ν. Εύβοιας.

9. Τα λοιπά στοιχεία του φακέλου.

14. Το γεγονός ότι από την παρούσα ρύθμιση δεν προκαλείται δαπάνη σε βάρος του κρατικού προϋπολογισμού ούτε σε βάρος του προϋπολογισμού του Δήμου Ωρεών, αποφασίζουμε:

Την έγκριση της διόρθωσης ασυμφωνίας στο ΟΤ 61α του σχεδίου πόλης Ωρεών όπως αυτή φαίνεται στο συν/νο τοπογραφικό διάγραμμα κλιμ. 1: 500 το οποίο θεωρείται από τον προϊστάμενο του ΠΓ Ιστιαίας.

Η απόφαση αυτή ισχύει από την ημερομηνία δημοσίευσής της στην Εφημερίδα της Κυβερνήσεως.

Η απόφαση αυτή να δημοσιευθεί στην Εφημερίδα της Κυβερνήσεως.

Χαλκίδα, 11 Απριλίου 2002

Ο Νομάρχης

ΝΙΚΟΣ ΠΑΠΑΝΔΡΕΟΥ

ΤΟΠΟΓΡΑΦΙΚΟ ΔΙΑΓΡΑΜΜΑ

ΚΛΙΜΑΚΑ 1: 500

ΤΟΠΟΓΡΑΦΙΚΟ ΔΙΑΓΡΑΜΜΑ ΣΤΟ Ο.Τ.61α
ΣΤΟ ΣΧΕΔΙΟ ΠΟΛΕΩΣ ΔΗΜΟΥ ΩΡΕΩΝ
.... ΚΛΙΜΑΚΑ 1 : 500 ....

ΙΔΙΟΚΤΗΣΙΑ 1 ΑΘΑΝΑΣΙΟΥ Δημ. ΤΣΙΦΛΙΚΙΩΤΗ
ΙΔΙΟΚΤΗΣΙΑ 2 ΑΘΑΝΑΣΙΟΥ Δημ. ΤΣΙΦΛΙΚΙΩΤΗ

ΟΡΟΙ ΔΟΜΗΣΗΣ ΤΟΜΕΑΣ Α'

ΚΑΤΑ ΚΑΝΟΝΑ

ΕΜΒΑΔΟ	200 τμ
ΠΡΟΣΩΠΟ	10.00 μ
ΚΑΛΥΨΗ	70%
Σ.Δ.	2.1
Μεγ.Υψος	14.00 μ
Συστημα	Ελευθερη Τοποθετηση

ΚΑΤΑ ΠΑΡΕΚΛΙΣΗ προ 9-6-1973

ΕΜΒΑΔΟ	150 τμ
ΠΡΟΣΩΠΟ	8.00 μ
ΚΑΛΥΨΗ	70%
Σ.Δ.	2.1
Μεγ.Υψος	14.00 μ
Συστημα	Ελευθερη Τοποθετηση

ΚΑΤΑ ΠΑΡΕΚΛΙΣΗ προ 1-9-1965

ΕΜΒΑΔΟ	72 τμ
ΠΡΟΣΩΠΟ	6.00 μ
ΚΑΛΥΨΗ	70%
Σ.Δ.	2.1
Μεγ.Υψος	14.00 μ
Συστημα	Ελευθερη Τοποθετηση

..................Ιστιαια Μαρτιος 2001
.......................η Μηχανικος

ΑΣΠΑΣΙΑ ΧΡ. ΜΙΜΟΥΣΗ
ΙΣΤΙΑΙΑ - ΕΥΒΟΙΑΣ Τ.Κ. 342 00
ΤΗΛ. (0226) 53.800 - 53.023

ΕΘΝΙΚΟ ΤΥΠΟΓΡΑΦΕΙΟ
37

ΝΟΜΑΡΧΙΑΚΗ ΑΥΤΟΔΙΟΙΚΗΣΗ ΕΥΒΟΙΑΣ
Πολεοδομικο Γραφειο Ιστιαιας
Συνοδευει την αποφαση κ. Νομαρχη για διορθωση ασυμφωνιας σχεδιου πολης Ωρεων στο ΟΤ 61α
Αριθμος Αποφασης 880
Ημερομηνια 11-04-2002
ΠΓ ΙΣΤΙΑΙΑΣ
Ν. Καπος